





**STYKKISHÓLMUR MIÐBÆR - HLUT AF GILDANDI DEILISKIPULAGI**

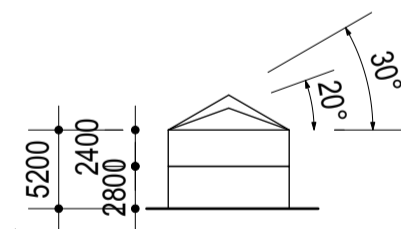

LÓÐ I - heimilað snið

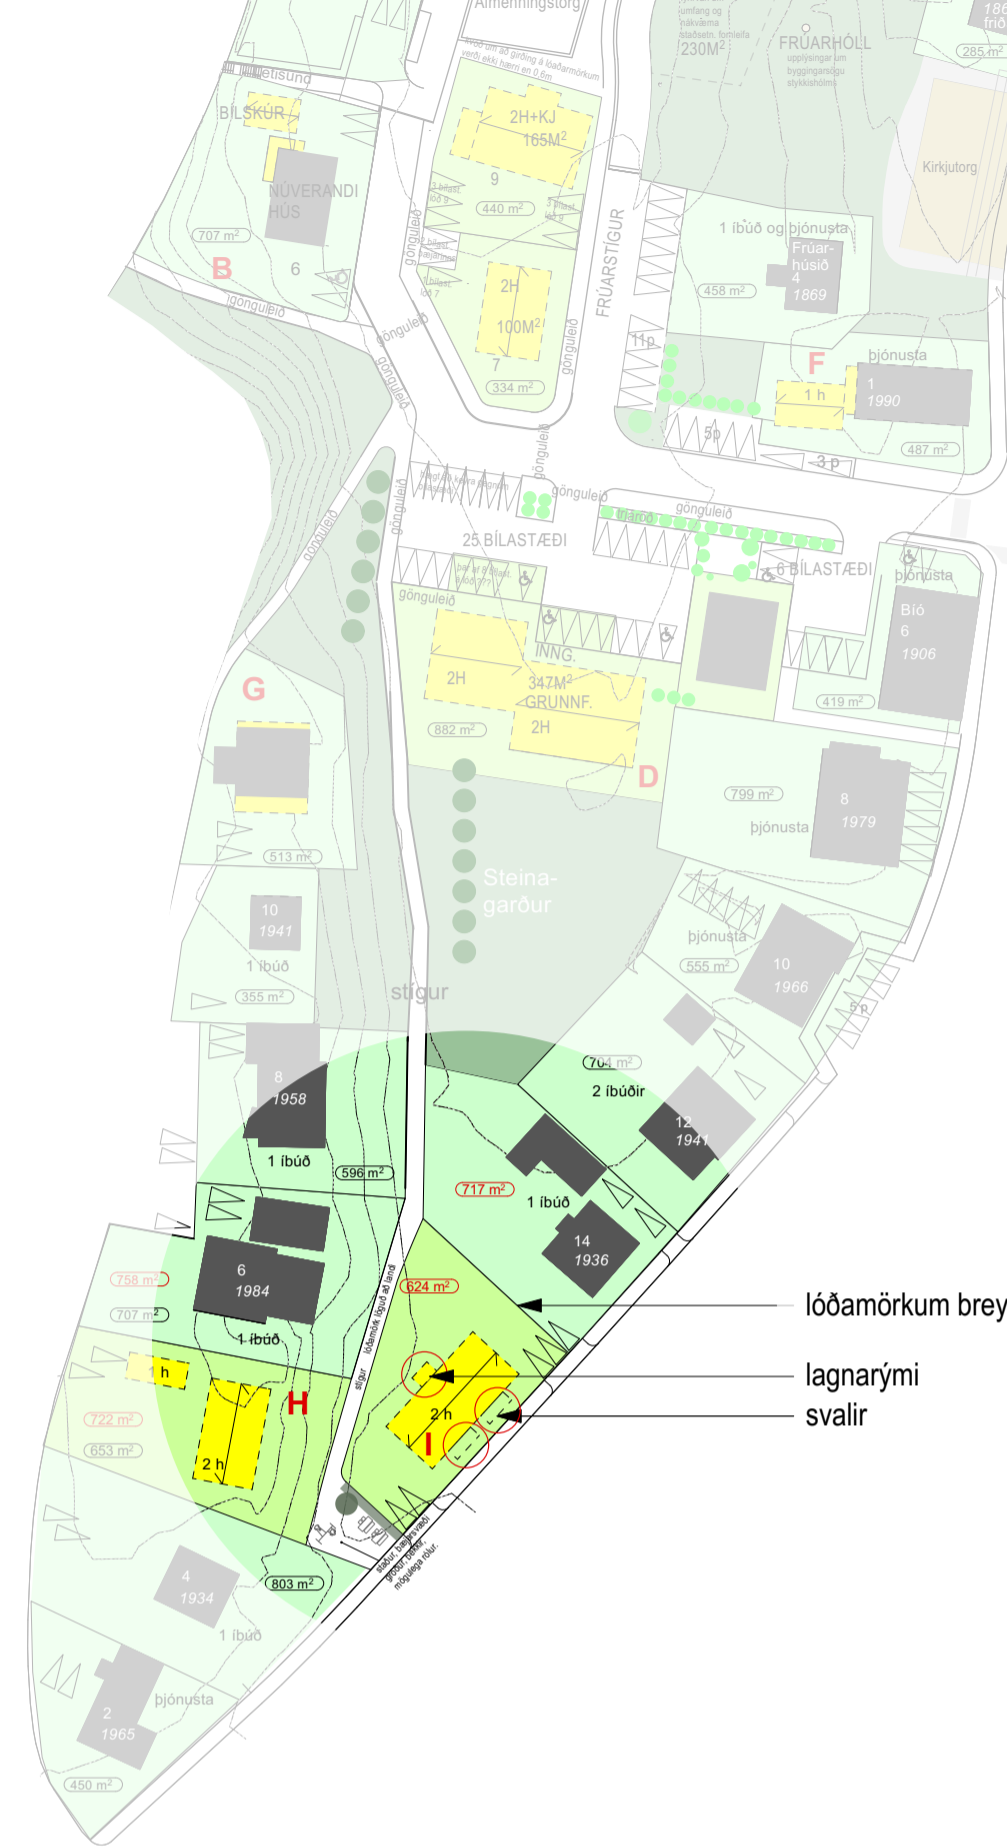

**DEILISKIPULAGSBREYTING**

Breytingarnar koma til vegna óska framkvæmdaraðila um lengra hús og niðurfellingu bílskúrsreits og óska sveitarfélagsins um færslu á stíg og mótun lítills bæjarrymis fyrir almenning.

**Aðalgata 14**

Lóðarmörkum er breytt og einu bílastæði bætt við sunnan við húsíð.

**Lóð I**


Lóðarmörkum og byggingarreit er breytt. Byggingarreit fyrir bílskúr er felldur út. Breidd húss fer úr 8 m í 8,3 m. Heimilt er að byggja lagnarými 2,8m á hæð til norðvesturs. Heimilið vegghæð húss er hækkuð úr 5,2 m í 5,5 m. Heimilið mænishæð er óbreytt. Heimilt er að byggja svalir 1,6m út fyrir byggingarreit. Gólfkóti hússins verður sá sami og hæð á gangstétt. Meginform hússins er skilgreint með byggingarreit og kennisniði. Í húsinu er heimilt að hafa eina eða tvær íbúðir. Lögð er áhersla á að efnisval verði í anda þeirrar bæjarmyndar sem einkennir miðbæ Stykkishólms.

Í skilmálahefti gildandi deiliskipulags stendur eftirfarandi og á það við áfram.


**Húsagerð**

Nýbyggingar í gamla bæjarkjarnanum verða að taka tillit til gömlu húsanna. Þá er ekki átt við að nýbyggingarnar eigi að lita út fyrir að vera gamlar heldur að form, hlutföll efnisval, frágangur og hrynjandi húsanna taki mið af gamla bæjarkjarnanum. Með það að markmiði eru settir mismunandi skilmálar fyrir hverja lóð.

"Nýtt og gamalt getur vel farið saman í húsagerð eins og á öðrum sviðum mannlífsins. Hið nýja verður einungis að sýna því eldra fulla tillitssemi" (Hörður Ágústsson, 1978)

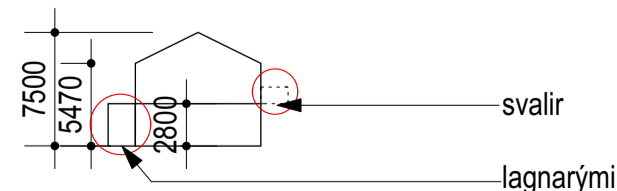

LÓÐ I - heimilað snið eftir breytingu.

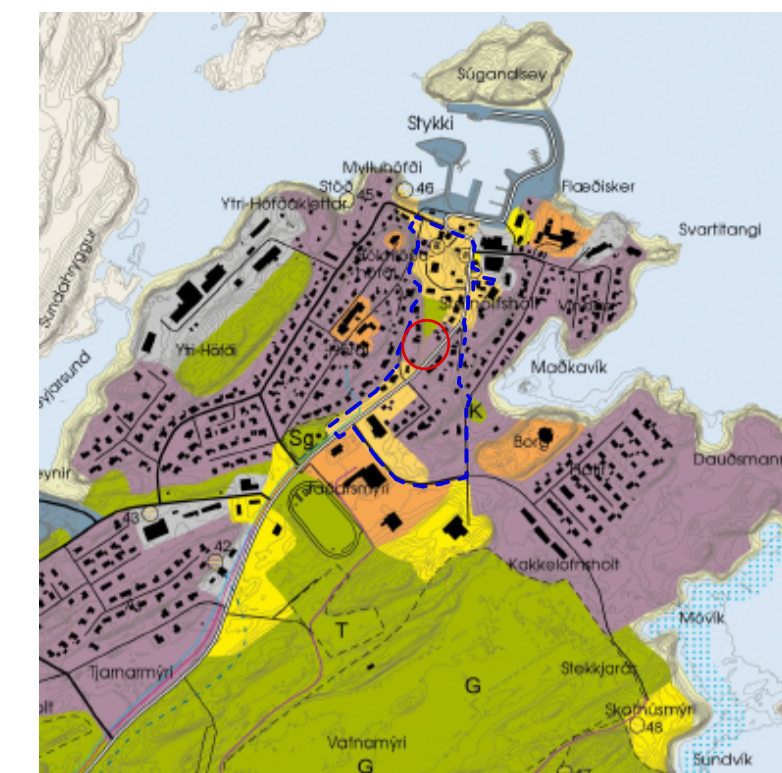

STYKKISHÓLMUR - AÐALSKIPULAG Staðfest 09.07.2002 2002 - 2022

	lóðir, nýbyggingar / viðbyggingar
	lóðir húsa sem fyrir eru
	1 íbúð og þjónusta fjöldi íbúða / starfsemi
	núverandi hús, heiti húsa, húsnúmer og byggingarár
	byggingarreitir
	bílastæði
	mænisstefna
	stærð lóða
	vísun í skilmála í greinargerð

Deiliskipulagsbreyting þessi var grenndarkynnt í samræmi við 2. mgr. 43. gr. skipulagslaga nr. 123/2010 frá 7. nóvember 2023 til 5. desember 2023.

Hún var samþykkt í bæjarstjórn Stykkishólms þann 25. janúar 2024 og tók gildi með auglýsingu í B-deild Stjórnartíðinda þann 13. febrúar 2024.

<b>STYKKISHÓLMUR MIÐBÆR</b> 340 - STYKKISHÓLMUR		<b>DEILISKIPULAGSUPDRÁTTUR</b>	
Óveruleg breyting á deiliskipulagi			
Breyting:	Teikn.n.r.:	<b>01</b>	<b>GLÁMA·KÍM</b>
Útgáfud.: 31.01.2024	Mkv.:	1:1000	Arkitektar Laugavegi 164 ehf. 105 Reykjavík s: 530-8100, f: 530-8101, kt: 660 496 2739 glamakim@glamakim.is, www.glamakim.is
Verknr.: 1509048	Teikn.:	BBJ	Yfirf.: SK

BANNAÐ ER AÐ MELA AF TEKNINGUM TEKNINGU ÞESSA MÁ EKKI AFRITA MEÐ NEIÐUM HATTIÐ HLUTA TIL EÐA Í HELD AN SKRIFLESS LEYFIS HÖFUNÐAR