
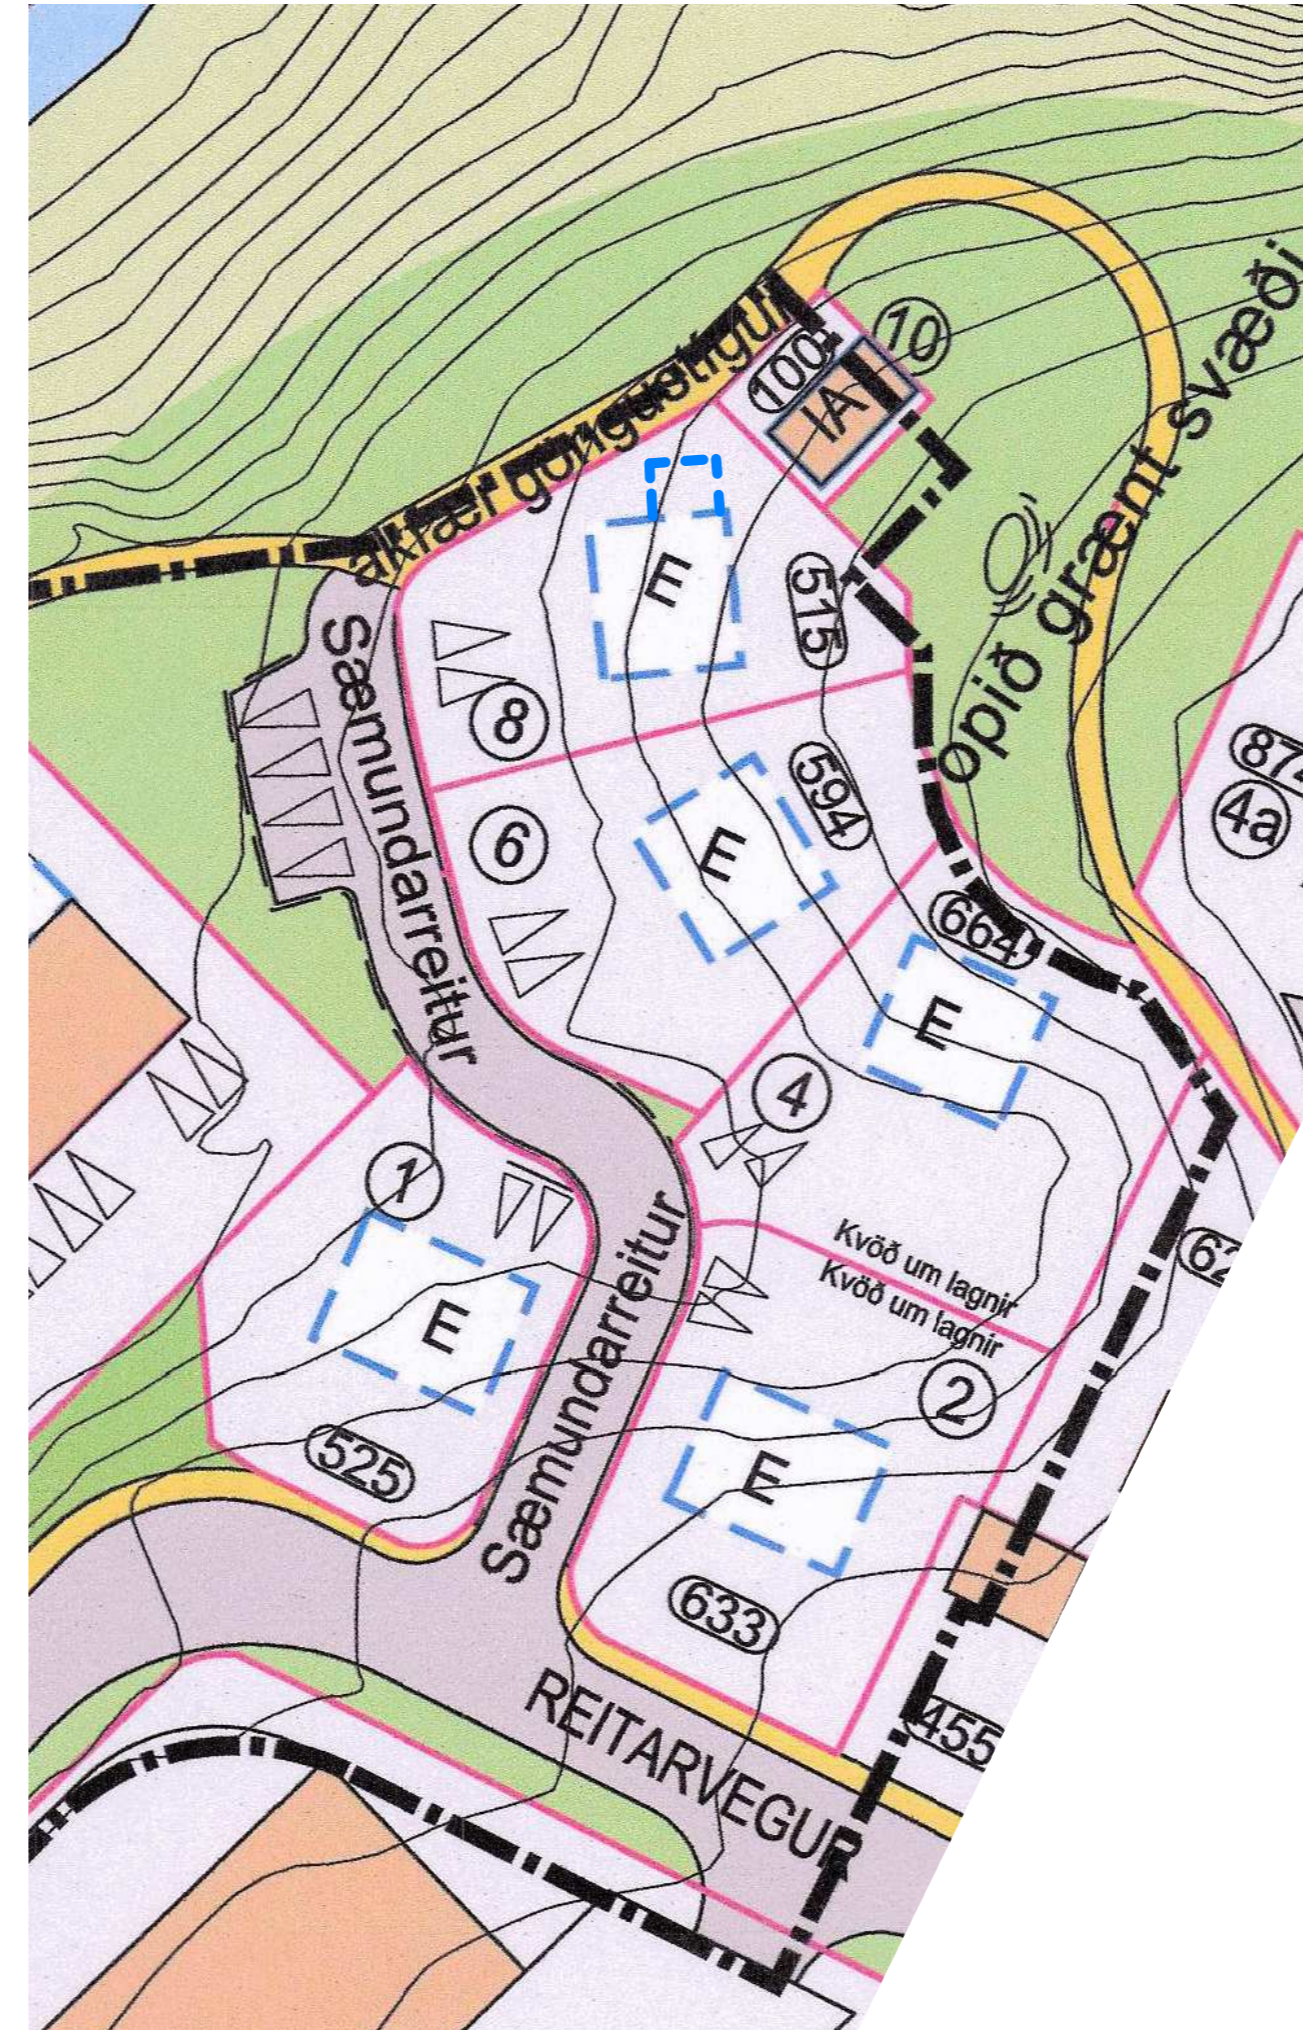



STYKKISHÓLMUR REITARVEGUR

ÓVERULEG BREYTING Á DEILISKIPULAGI

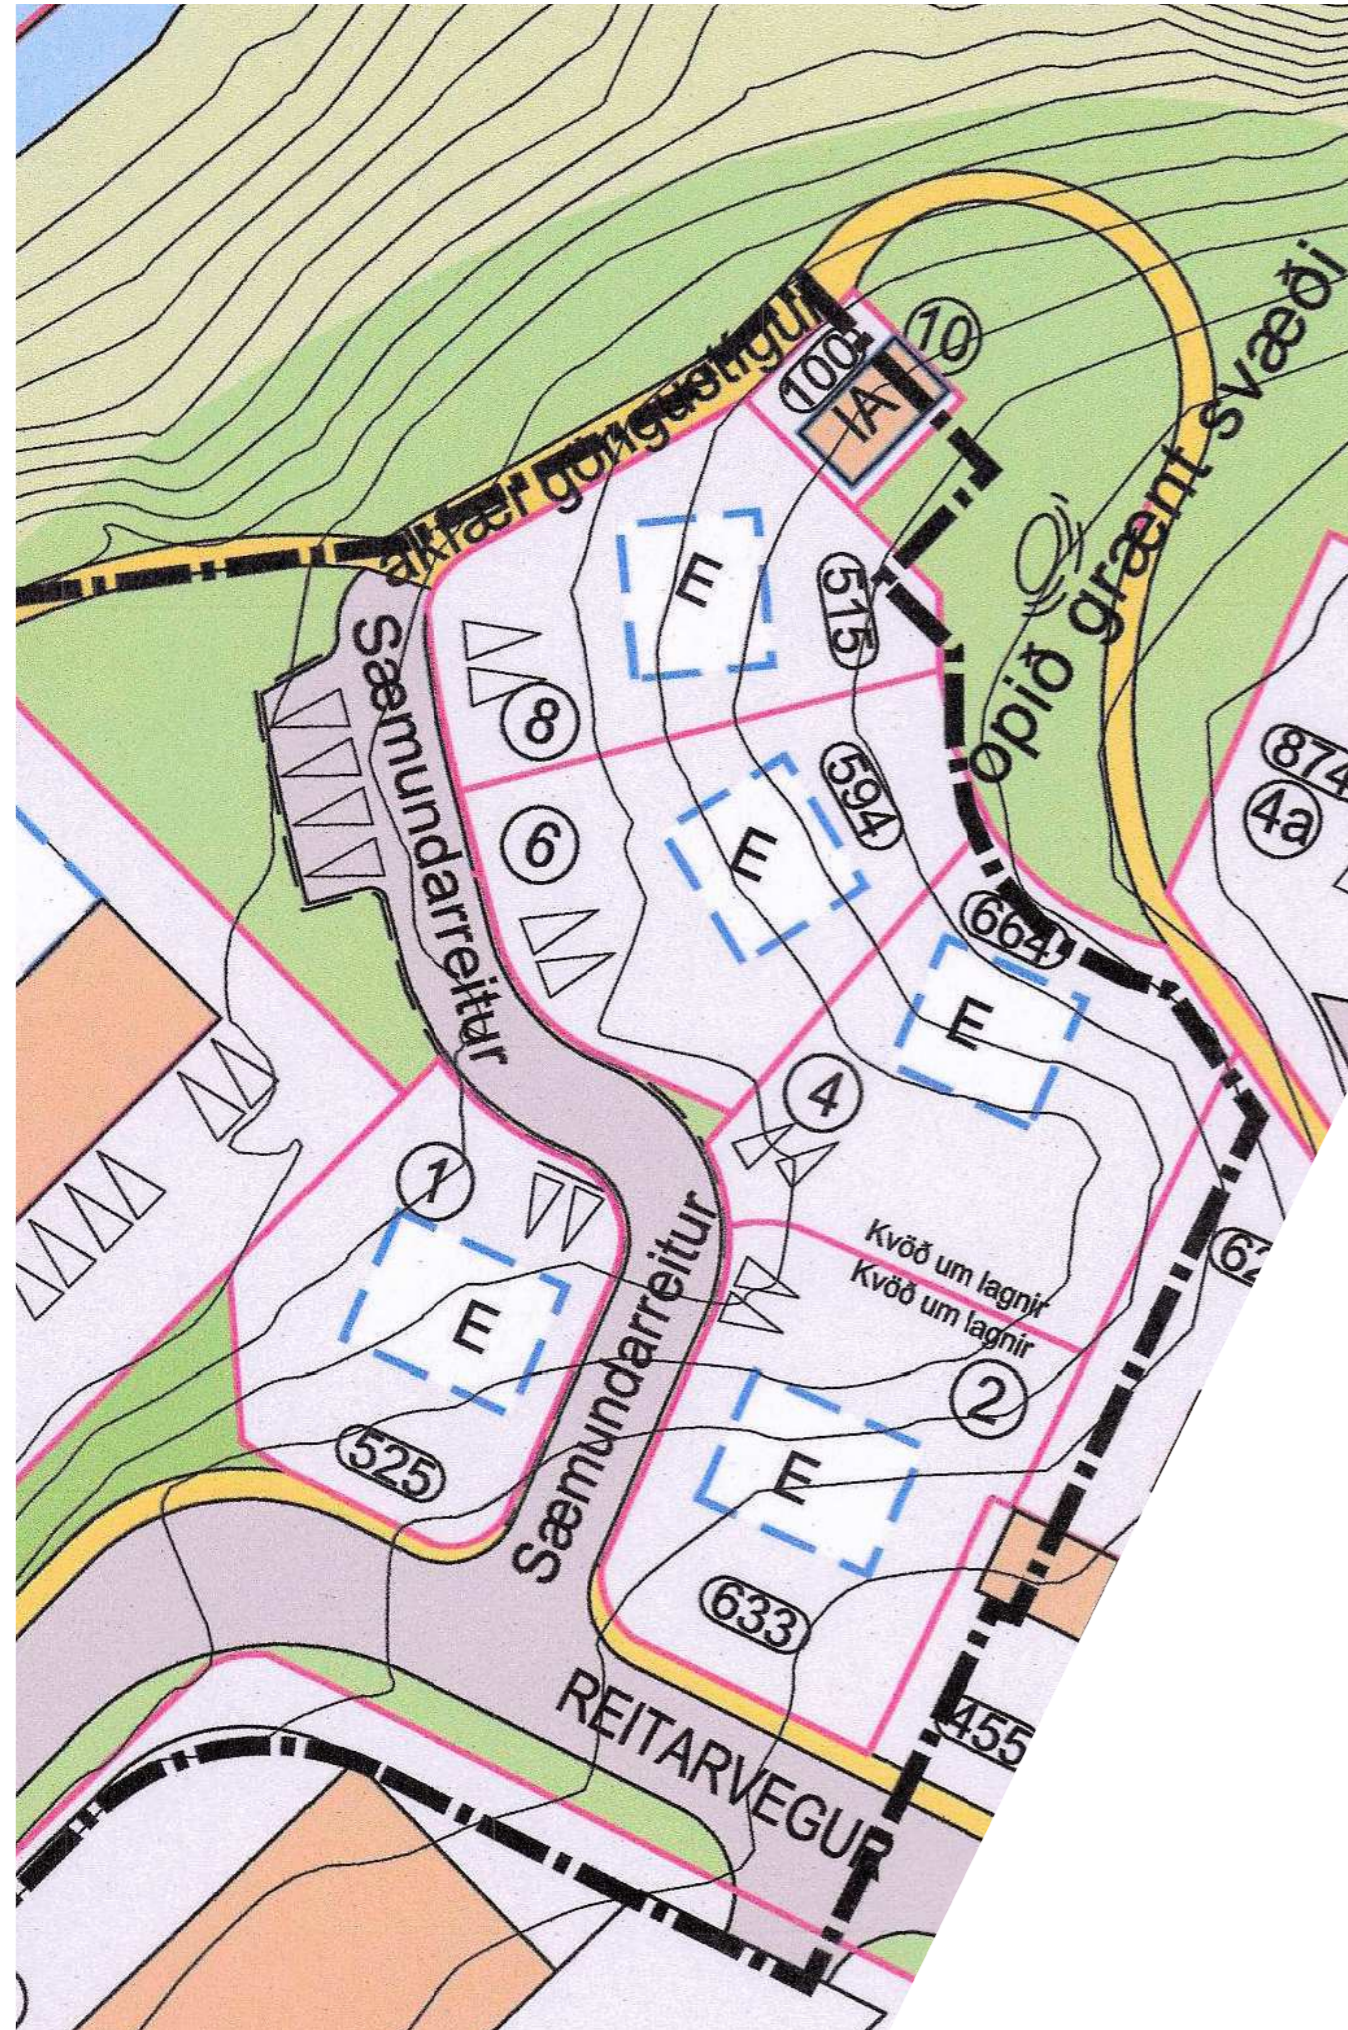

1:500
Gildandi deiliskipulag fyrir Reitarveg sem tók gildi 28.06.2018m.s.br. 17.04.2020

1:500
Óveruleg breyting á deiliskipulagi Reitarvegar vegna Sæmundarreits 8.
Breytingin felst í 3,5 m x 4,5 m stækkun á byggingarreit til norðurs vegna fyrirhugaðs sólskála.
Að öðruleyti gilda eldri deiliskipulagsskilmálar

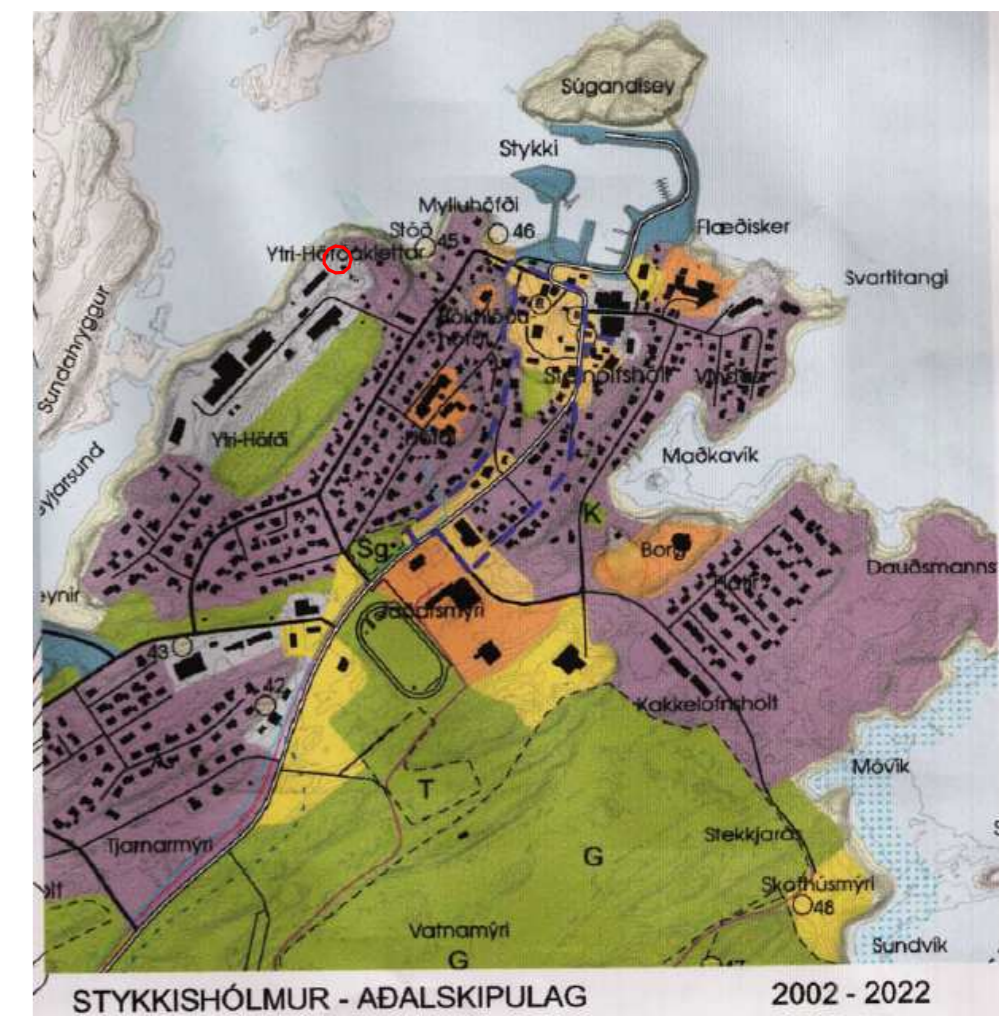

SKÝRINGAR

| | |
|------------------------------|----|
| Núverandi byggingar | |
| Lóðarmörk birt með fyrirvara | |
| Græn svæði | |
| Götur | |
| Byggingarreitur | |
| Deiliskipulagsmörk | |
| Bílastæði | P2 |

Óveruleg breyting á deiliskipulagi Reitarvegs vegna Sæmundarreits 8 hefur hlotið meðferð skv. 2. mgr. 43.gr. skipulagslaga nr. 123/2010 og 29. gr. laga um menningarmínjar nr. 80/2012.

Tillagan var grendarkynnt 9. október 2023 með athugasemdarfrest til og með 6. nóvember 2023.

Skipulagsbreytingin var samþykkt í bæjarstjórn Sveitafélagsins Stykkishólms þann 25. janúar 2024.

Auglýsing um samþykktu skipulagsbreytingu var birt í B-deild Stjórnartíðinda þann 14. febrúar 2024.

Jakob Björgvin Sigríðarson Jakobsson, bæjarstjóri

| | | |
|---------------------|-------------|--------------|
| Útgáfud: 02.10.2023 | Útgáfanr: 1 | Mkv.: 1:1000 |
|---------------------|-------------|--------------|

Rerum ehf
Hjörleifur Sigurbórsson
Byggingafræðingur BSc
S:863-2839
hjollisig@simnet.is